


2 st uttag GEE 216-6 for  
tilslutning af varmekabel  
ved strømboxen

3000

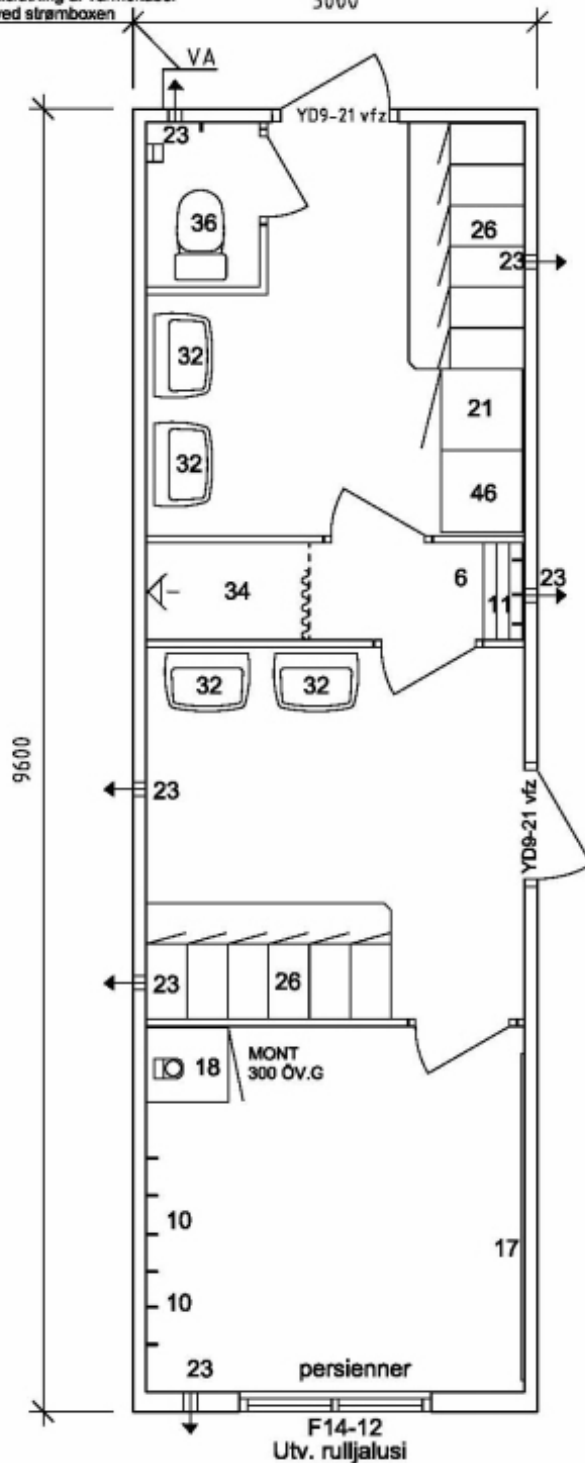

**INREDE:**

- 10 klädkrok
- 11 klädkrok
- 17 anslagstavla 2000x1000
- 18 kylskåp med kaffebryggare, 30cm öv.golv
- 21 torkskåp
- 23 väggfläkt med timer
- 24 kanalfäkt med timer, vent. klädsåp
- 26 klädsåp 30cm med bänk
- 32 tvättställ, porslin med spegel och papperskorg
- 34 dusch med draperi och tvålållare
- 36 wc-stol med toalettpappersållare
- 46 varmvattenberedare, 300L

Stålråm med gaffellådor for trucklyft

Rumshöjd = 2400

Inv. skiva = 6,5mm vitpigmenterad plywood  
1,5mm högtryckslaminat i dusch

Inklädnad över skåp = vitpigmenterad plywood

**VIKT TOM:**

Ca 5900 kg

BET	ANT	ÄNDRINGEN AVSER	SIGN	DATUM
-----	-----	-----------------	------	-------



**KILSBODEN**  
MOELVEN BYGGMODUL AB 0554-688000

RITAD AV, KONSTRUERAD AV  
LA

Kil 110101

**KEYCAB**  
Saneringsbod DK

SKALA 1:50

RITNINGNUMMER  
**11-219**

ÄNDR BET