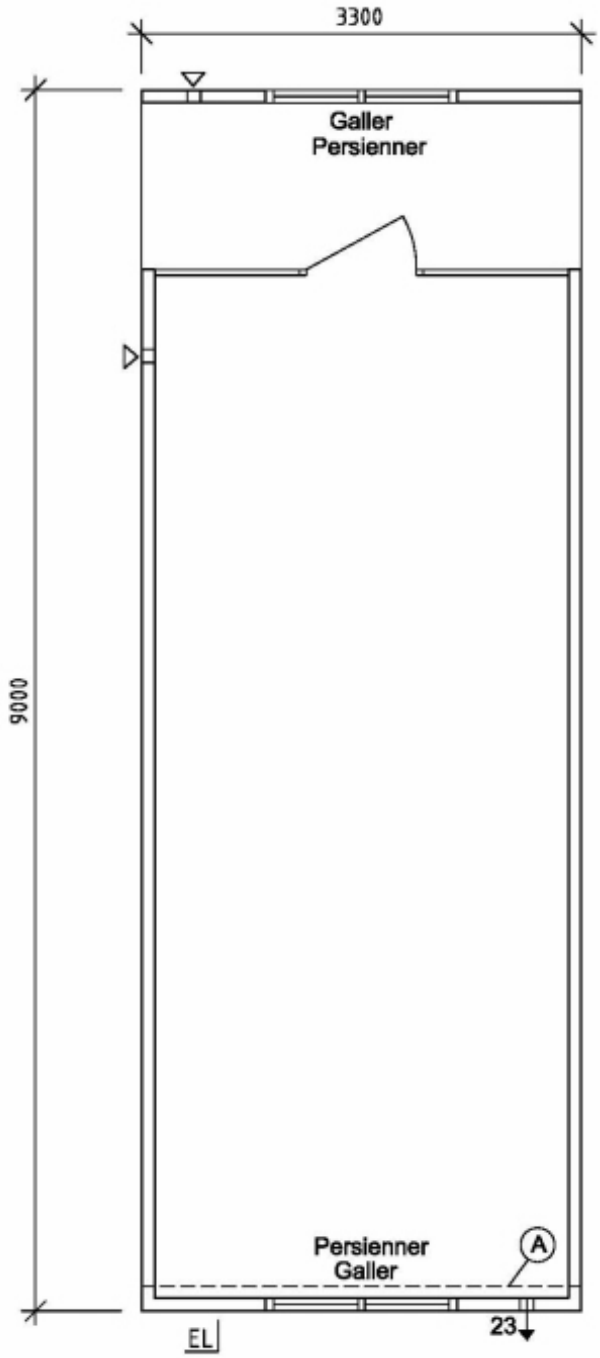

INREDE:

23 väggfläkt med timer

Galler 3/7

Stålträd Ø 2 mm C300 för fasthållning
isolering i taklag

A =fönsterbänkskanal typ BR70130
med 2 st 1-vägs 220V-uttag i vardera änden

Rumshöjd = 2400

Inv.skiva = 12 mm Vitpiggmenterad plywood

VIKT TOM:
Ca 4600 kg

BET	ANT	ÄNDRINGEN AVSER	SIGN	DATUM

KILSBODEN
MOELVEN BYGGMODUL AB 0554-688000

RITAD AV, KONSTRUERAD AV
LA

Kil 110101

KEYCAB
KONFERENS DK

SKALA 1:50

RITNINGSNUMMER
11-209

ÄNDR BET