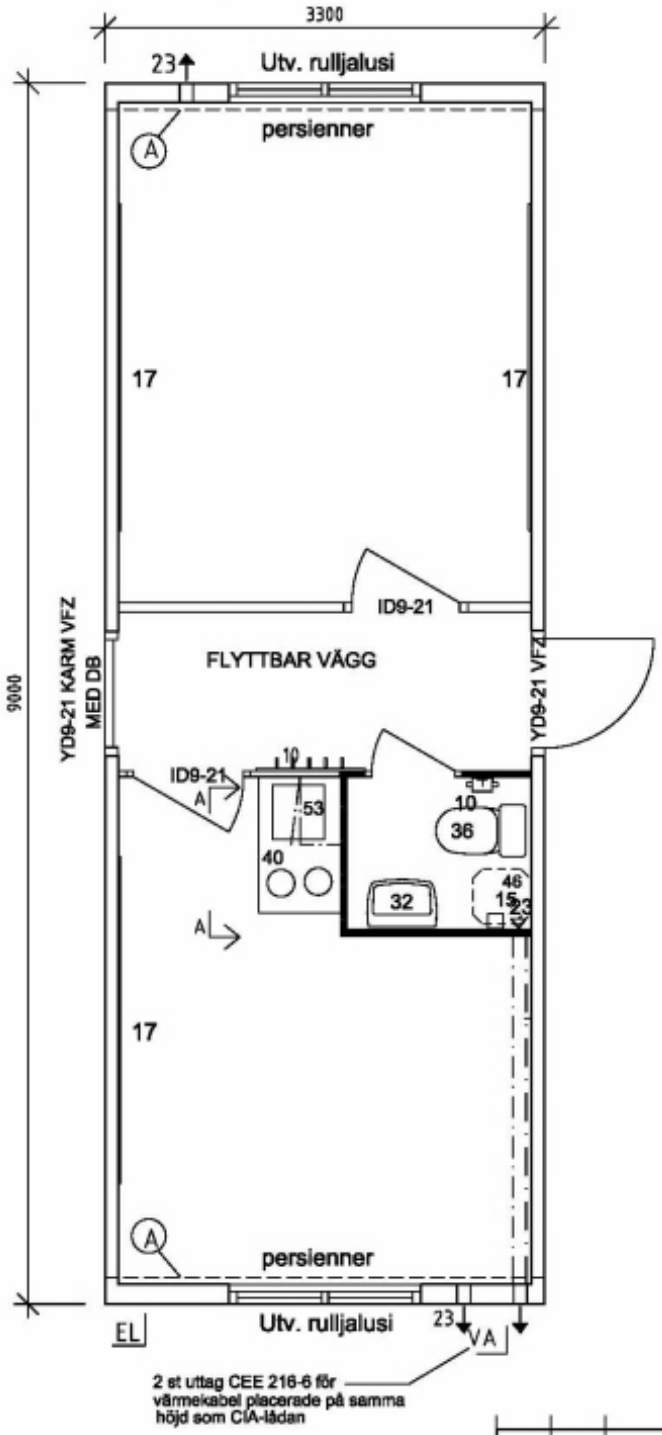

INREDE:

10 klädkrok
15 askkopp
17. anslagstavla 2400x1200
23 väggfläkt med timer
32 tvättställ, porslin med spegel och papperskorg
36 wc-stol med toalettpappershållare
40 minikök med kylskåp, vask och 2 st kokplattor
46 varmvattenberedare, 30 liters
53 väggskåp

A =fönsterbänkskanal typ BR70130
med 2 st 1-vägs 220V-uttag i vardera änden

Trappa och trapphängare

Stålram med gaffellådor för trucklyft

Rumshöjd = 2400

Inv. skiva = 07F

VIKT TOM:
Ca 5300 kg

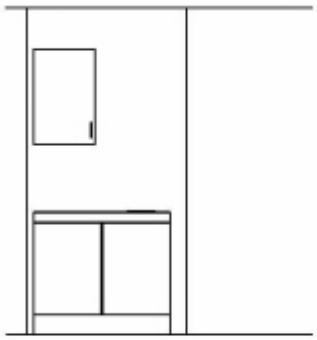

Inrede A-A

BET	ANT	ÄNDRINGEN AVSER	SIGN	DATUM

KILSBODEN
MOELVEN BYGGMODUL AB 0554-688000

RITAD AV, KONSTRUERAD AV
LA

Kil 110101

KEYCAB
PKW-K DK

SKALA 1:50

RITNINGSNUMMER
11-206

ÄNDR BET